

W30W


Attention:
 Max concrete pressure : 50kN/m²
 Use with tie rods Betomax B23 (150 kN)
 For installation and safety instruction, refer to the formwork handbook 1810-2399

Attention: To place formwork use N.A.P. height

Algemene opmerkingen
 Maten in millimeters, tenzij anders aangegeven
 Hoogtematen in meters t.o.v. N.A.P., tenzij anders aangegeven
 Hoeken in 360-graden stelsel
 Coördinaten in meters

A	Eerste Uitgave	29-01-2020	P. v. Teijlingen	J.P. Allain
Rev.	Ondersching	datum	Selsake	Gecontroleerd

COMOLS RIJNLANDROUTE N434 WEST - COMPARTIMENT WG MOOT W30 WESTERN CURVED WALL AQUADUCT BEKISTING		West-Nederland-Zuid projectcode zaaknummer jaar
getekend P. v. Teijlingen gecontroleerd J.P. Allain vrtgave project coördinator J. Mialon vrtgave inoos project manager H. Jacobs	behoort bij staal 1 in 5 bladen versie definitief	formaat A1 schaal Div. roep teken T_5.3.2.05.03_RE_TEK_1.6805

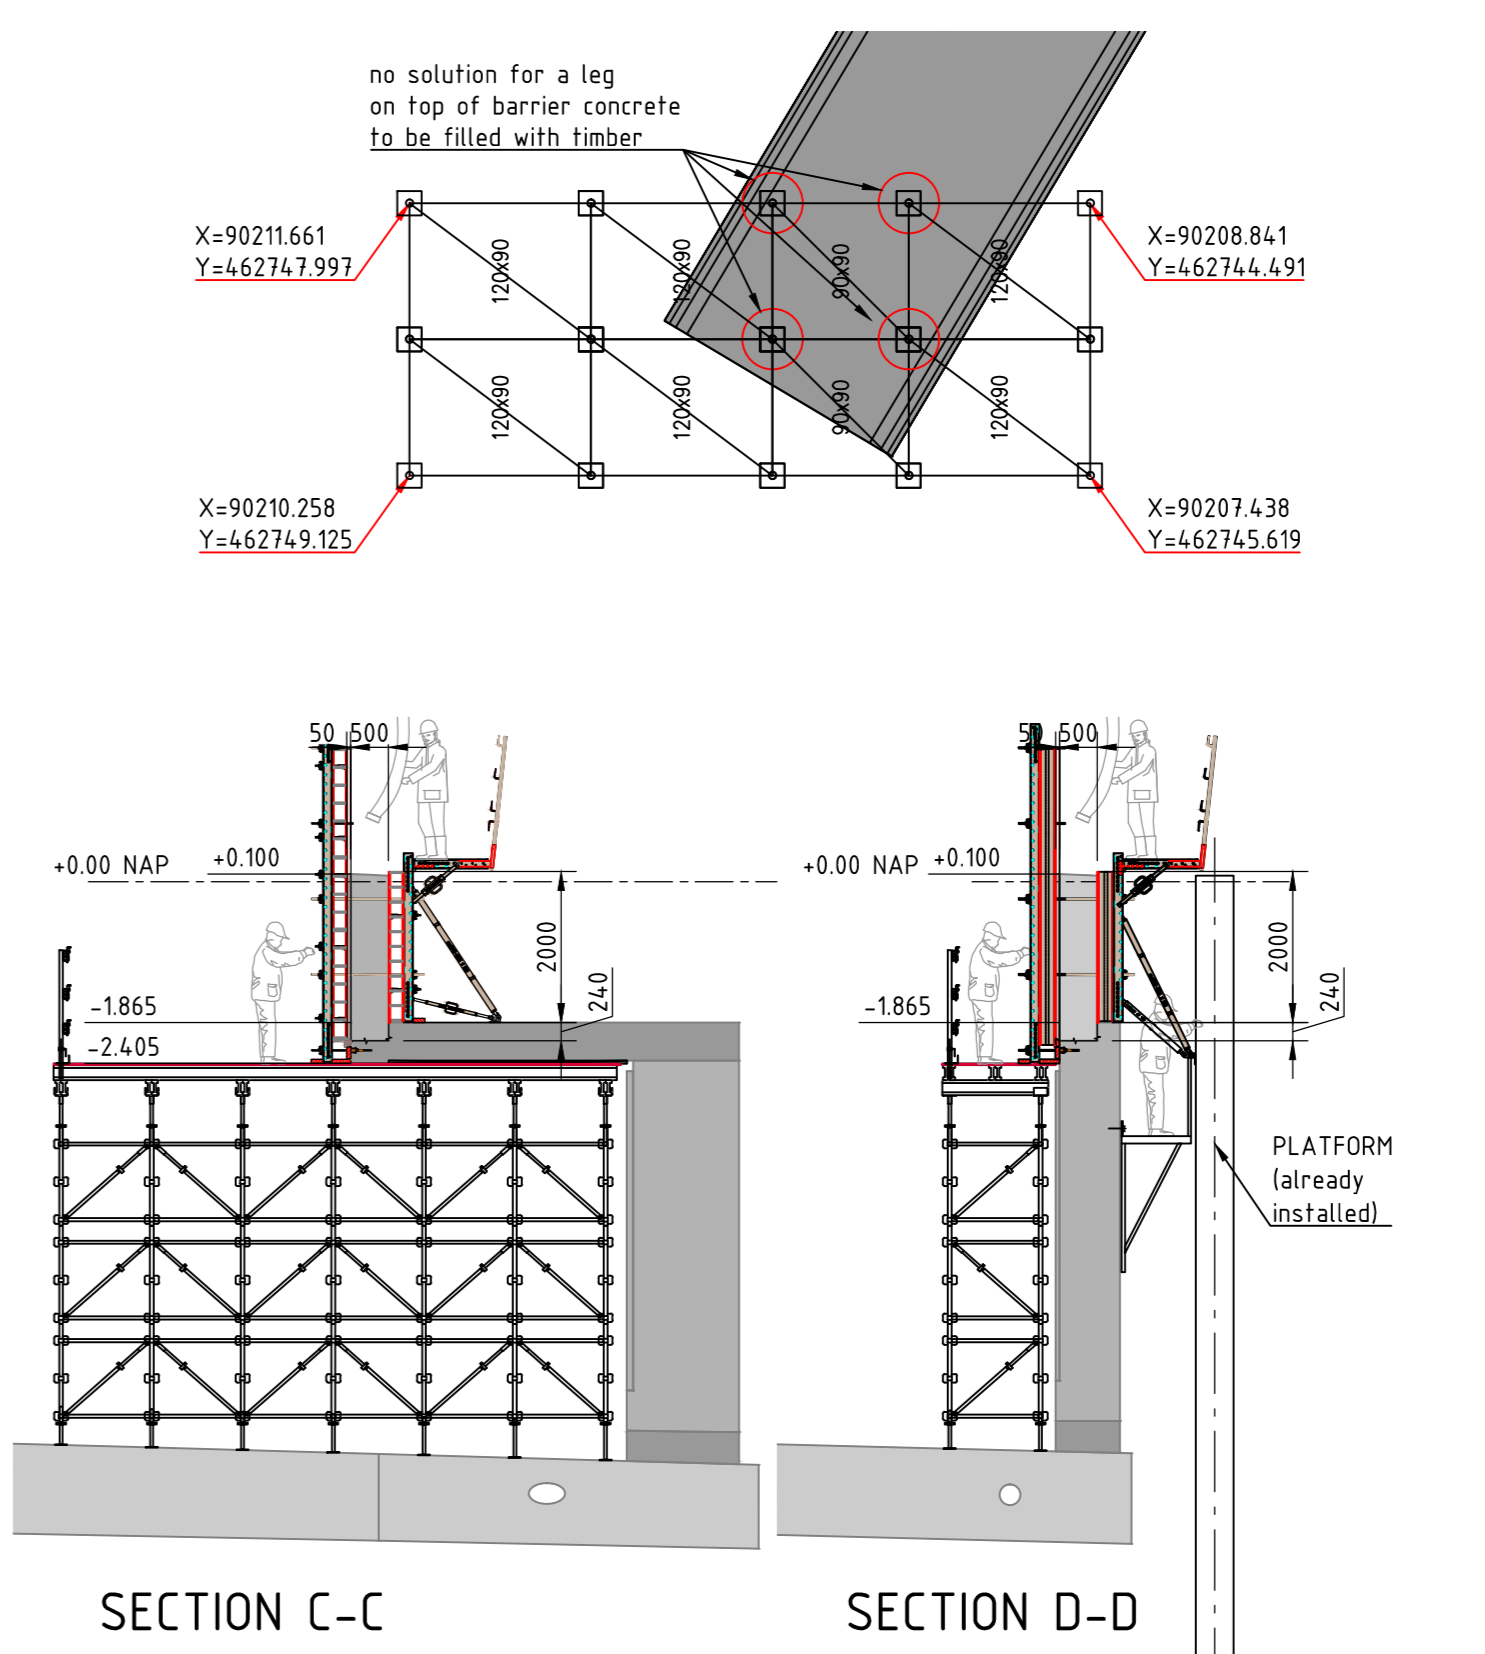

SECTION C-C SECTION D-D



no solution for a leg
on top of barrier concrete
to be filled with timber

X=90211.661
Y=462747.997

X=90208.841
Y=462744.491



X=90210.258
Y=462749.125

X=90207.438
Y=462745.619

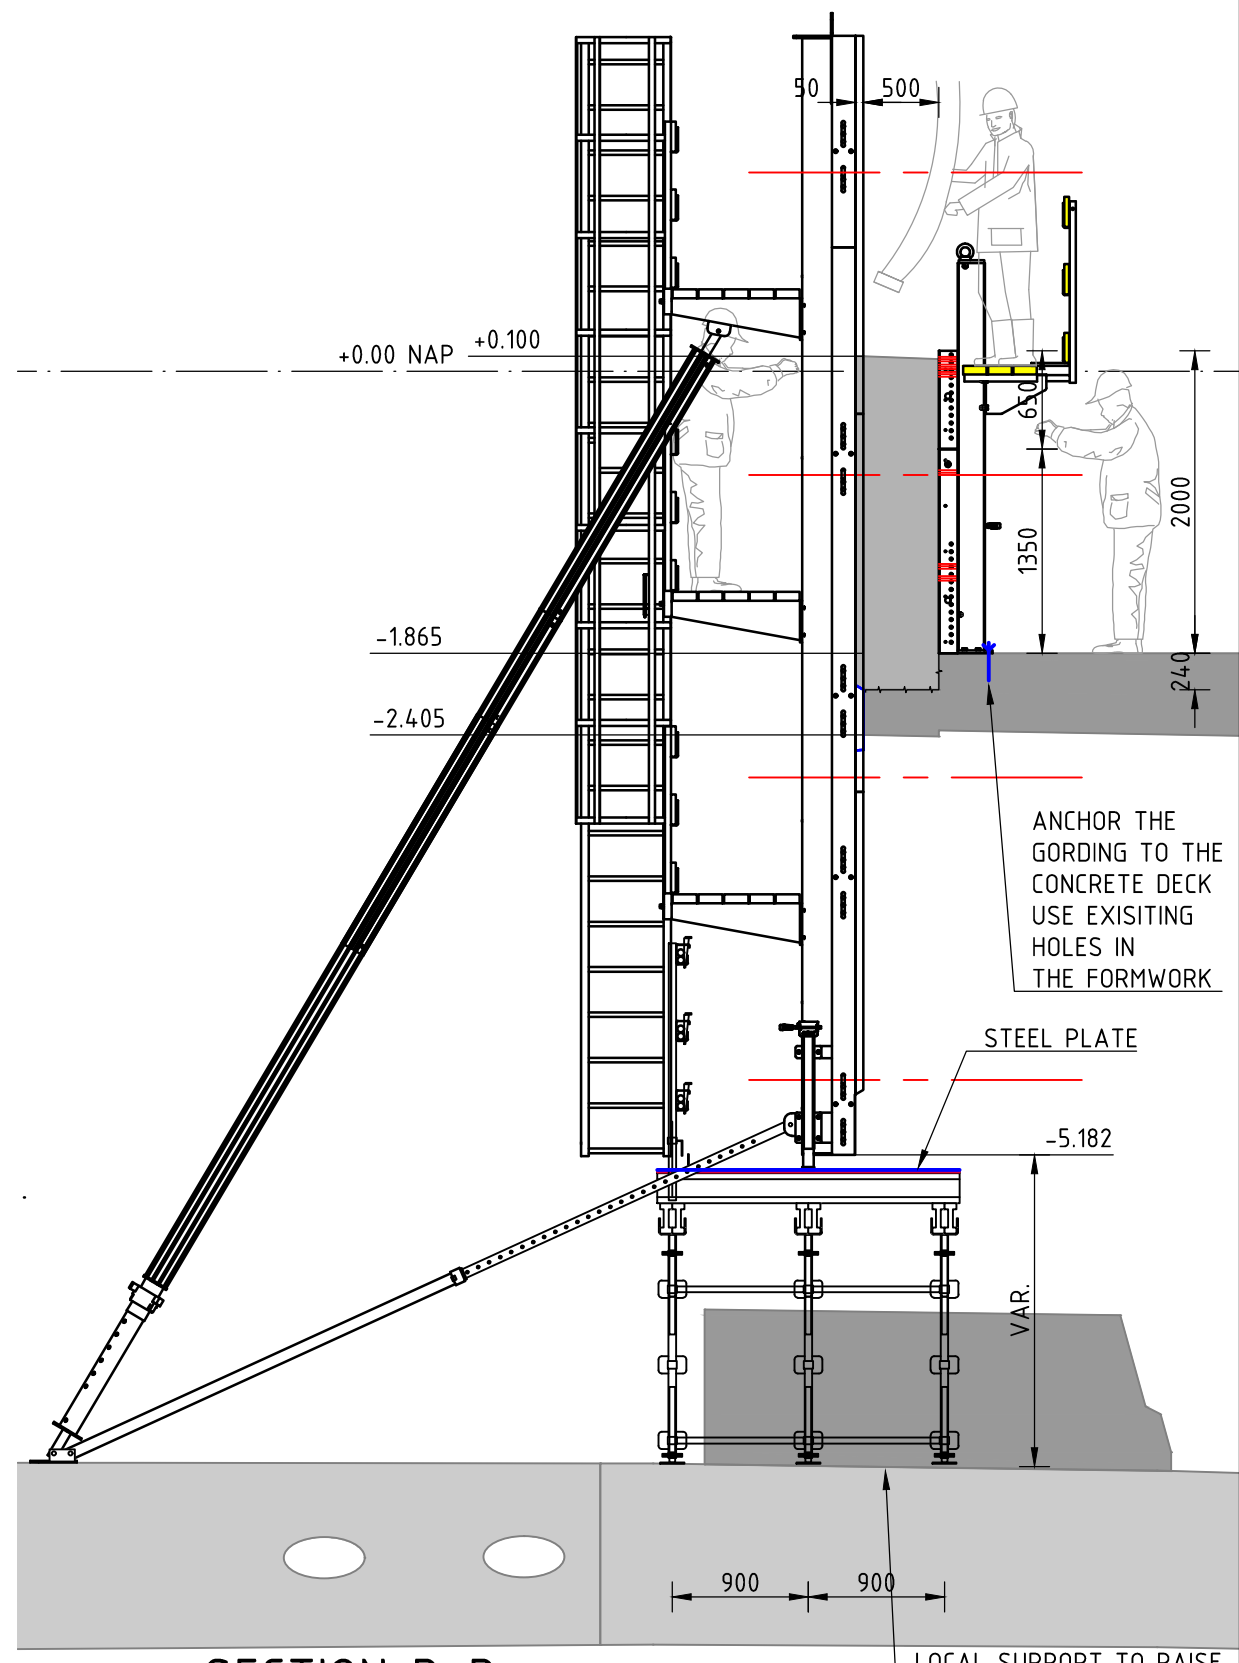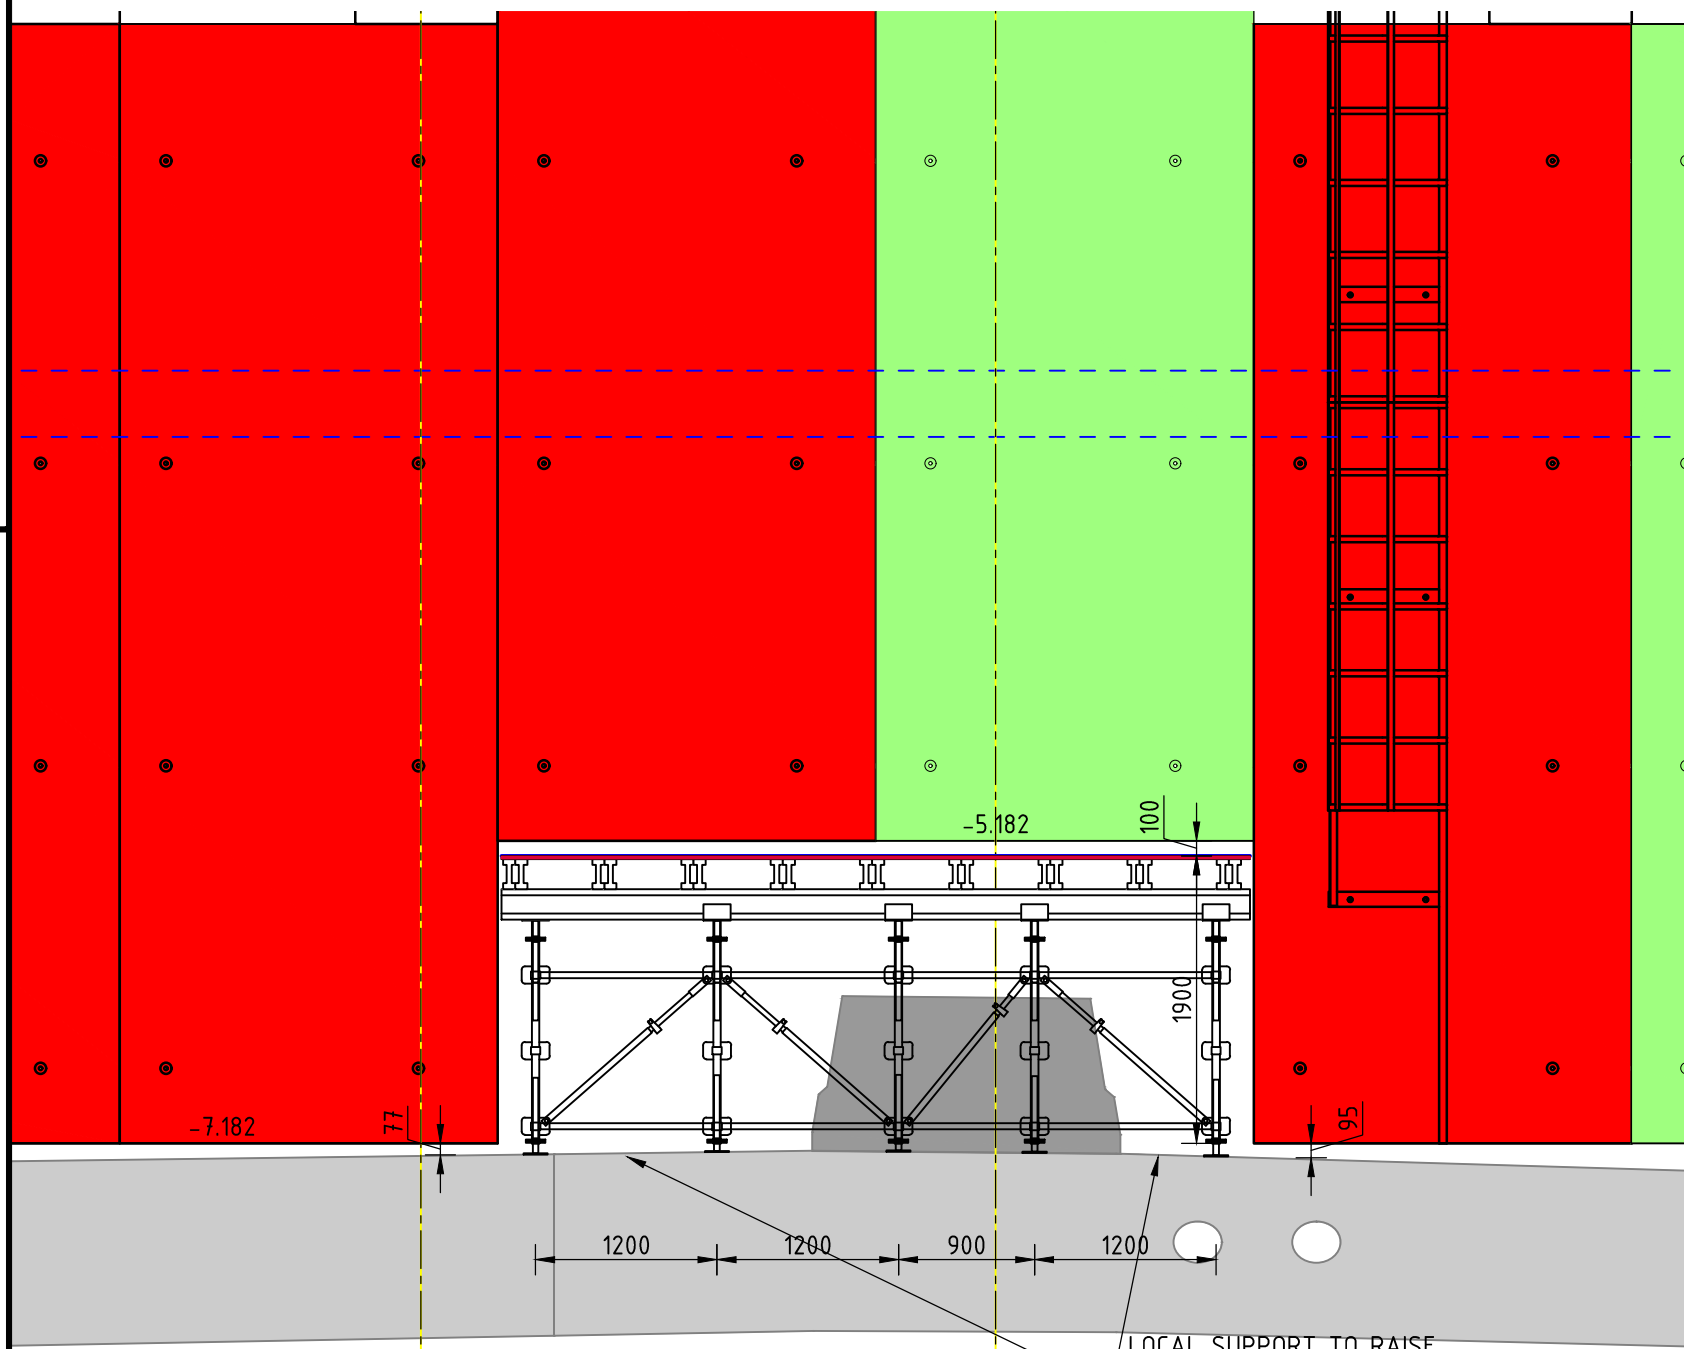


SECTION B-B

Rev	Datum	Tekenaar	Par	Omschrijving	Getekend: P. van Teijlingen	Akk:	Datum: 29-01-2020	Opdrachtnemer:	Opdrachtgever:	Onderdeel:	Documentnummer:		
A	29-01-2020	P. van Teijlingen		Eerste uitgave	Gecontroleerd: J.P. Allain	Akk:	Datum: 29-01-2020			N434 WEST - COMPARTIMENT WG MOOT W30 WESTERN CURVED WALL AQUADUCT	T_5.3.2.05.03_RE_TEK_16805		
					Projectdiscipline: J. Mialon	Akk:	Datum: 29-01-2020				Documentstatus: DEFINITIEF		
					Projectintegraal: H. Jacobs	Akk:	Datum: 29-01-2020	Project: RIJNLANDROUTE	Schaal: zie tek.	Formaat: A3 (297x420)	Contractnr: -	Versie: A	Blad: 3/5
										Programmafase:	Documenttype: A3 boek	Projectnr: -	

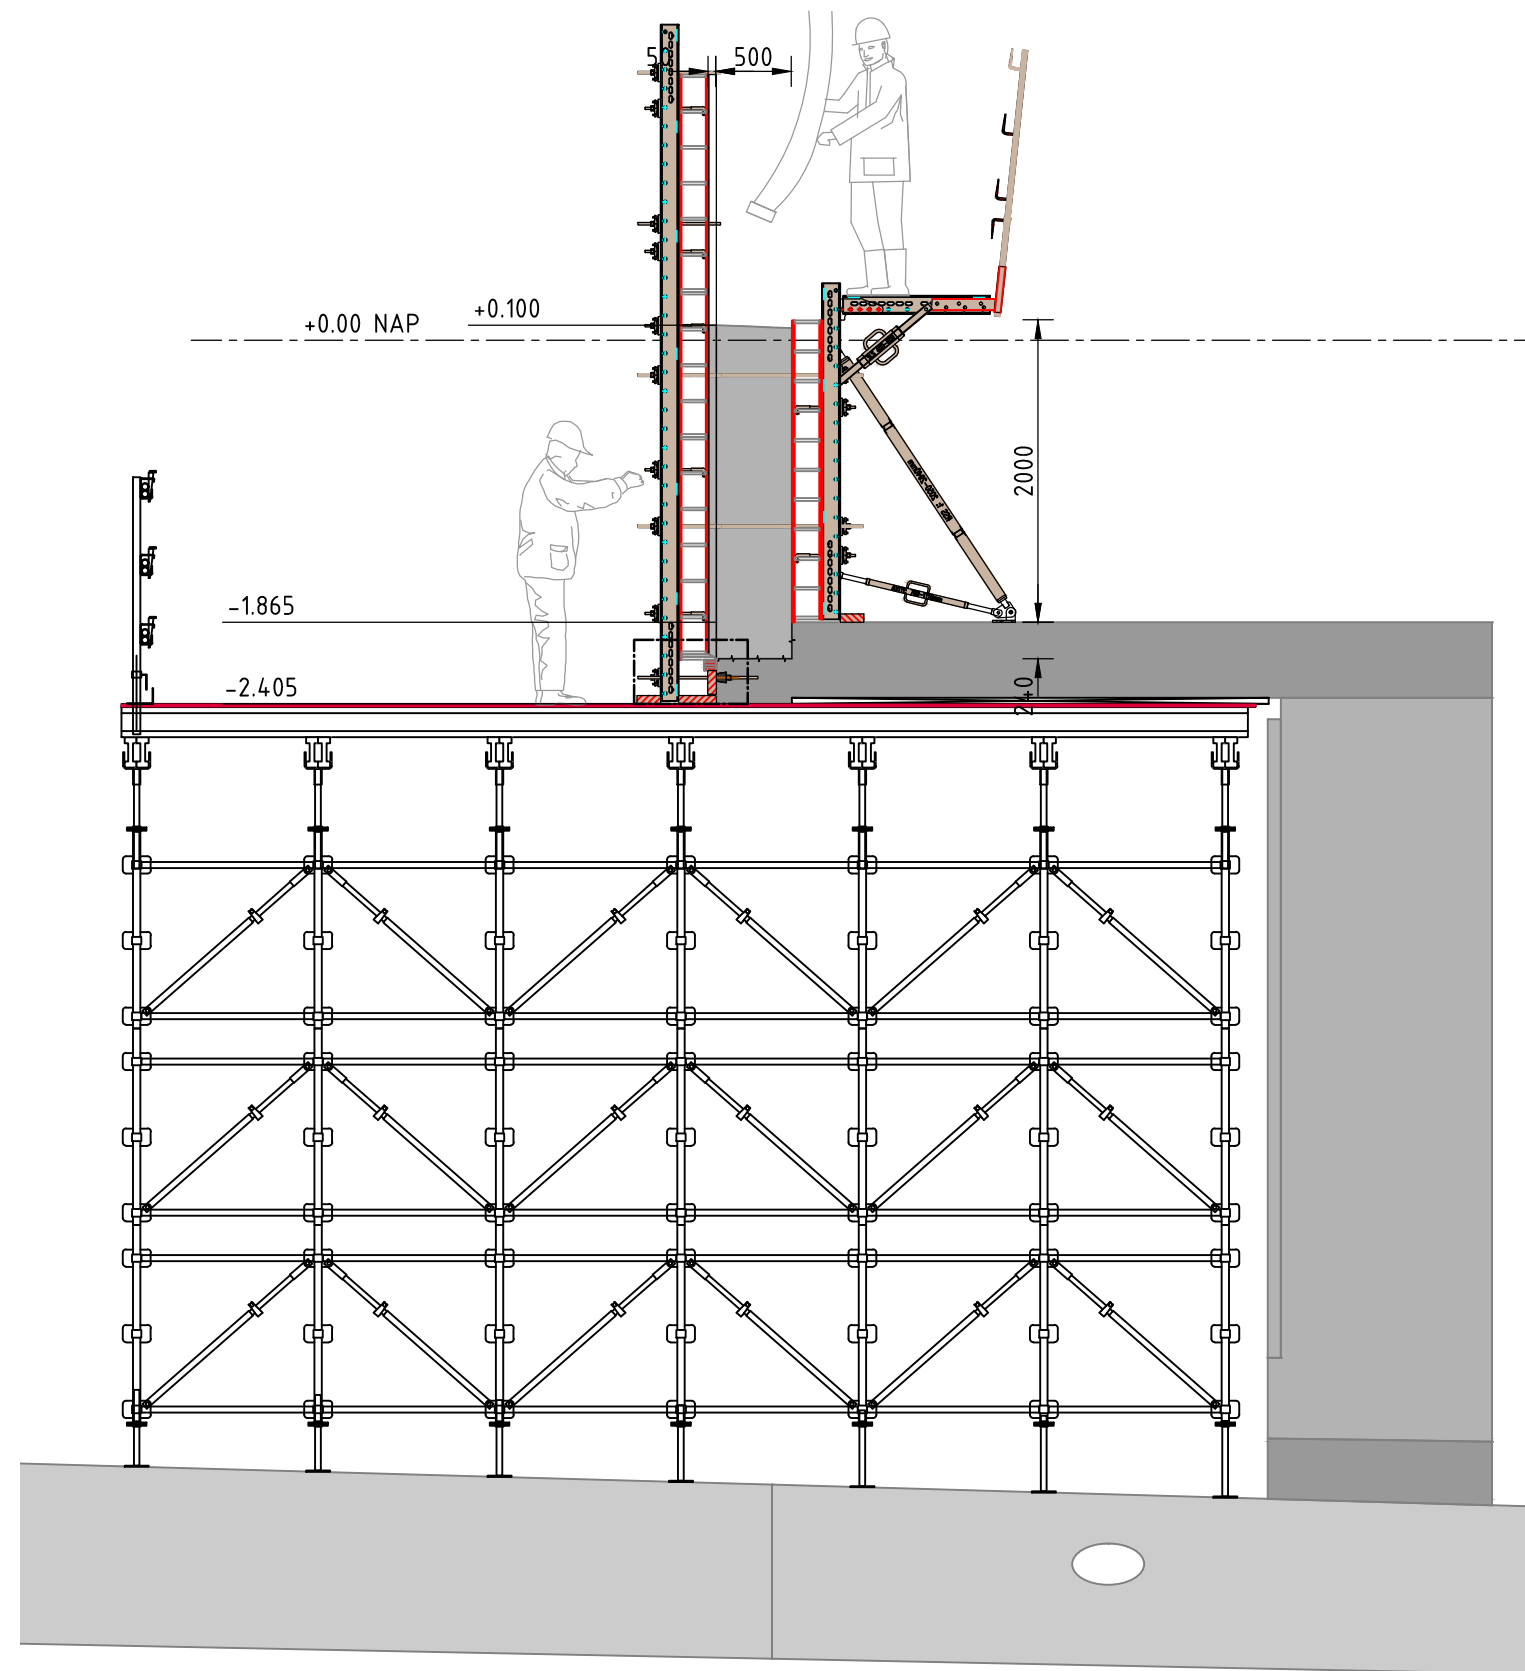
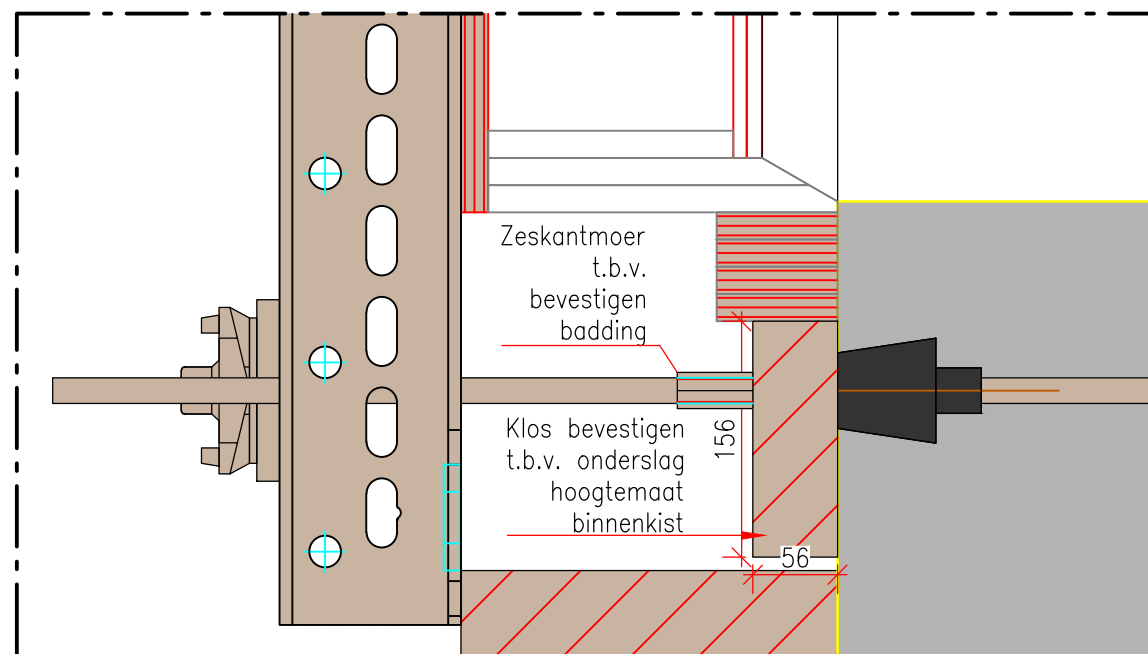


SECTION C-C

Rev	Datum	Tekenaar	Par	Omschrijving	Getekend: P. van Teijlingen	Akk:	Datum: 29-01-2020	Opdrachtnemer:	Opdrachtgever:	Onderdeel:	Documentnummer:		
A	29-01-2020	P. van Teijlingen		Eerste uitgave	Gecontroleerd: J.P. Allain	Akk:	Datum: 29-01-2020			N434 WEST - COMPARTIMENT WG MOOT W30 WESTERN CURVED WALL AQUADUCT	T_5.3.2.05.03_RE_TEK_16805		
					Projectdiscipline: J. Mialon	Akk:	Datum: 29-01-2020				Documentstatus: DEFINITIEF		
					Projectintegraal: H. Jacobs	Akk:	Datum: 29-01-2020	Project: RIJNLANDROUTE	Schaal: zie tek.	Formaat: A3 (297x420)	Contractnr: -	Versie: A	Blad: 4/5
											Programmafase:	Documenttype: A3 boek	Projectnr: -

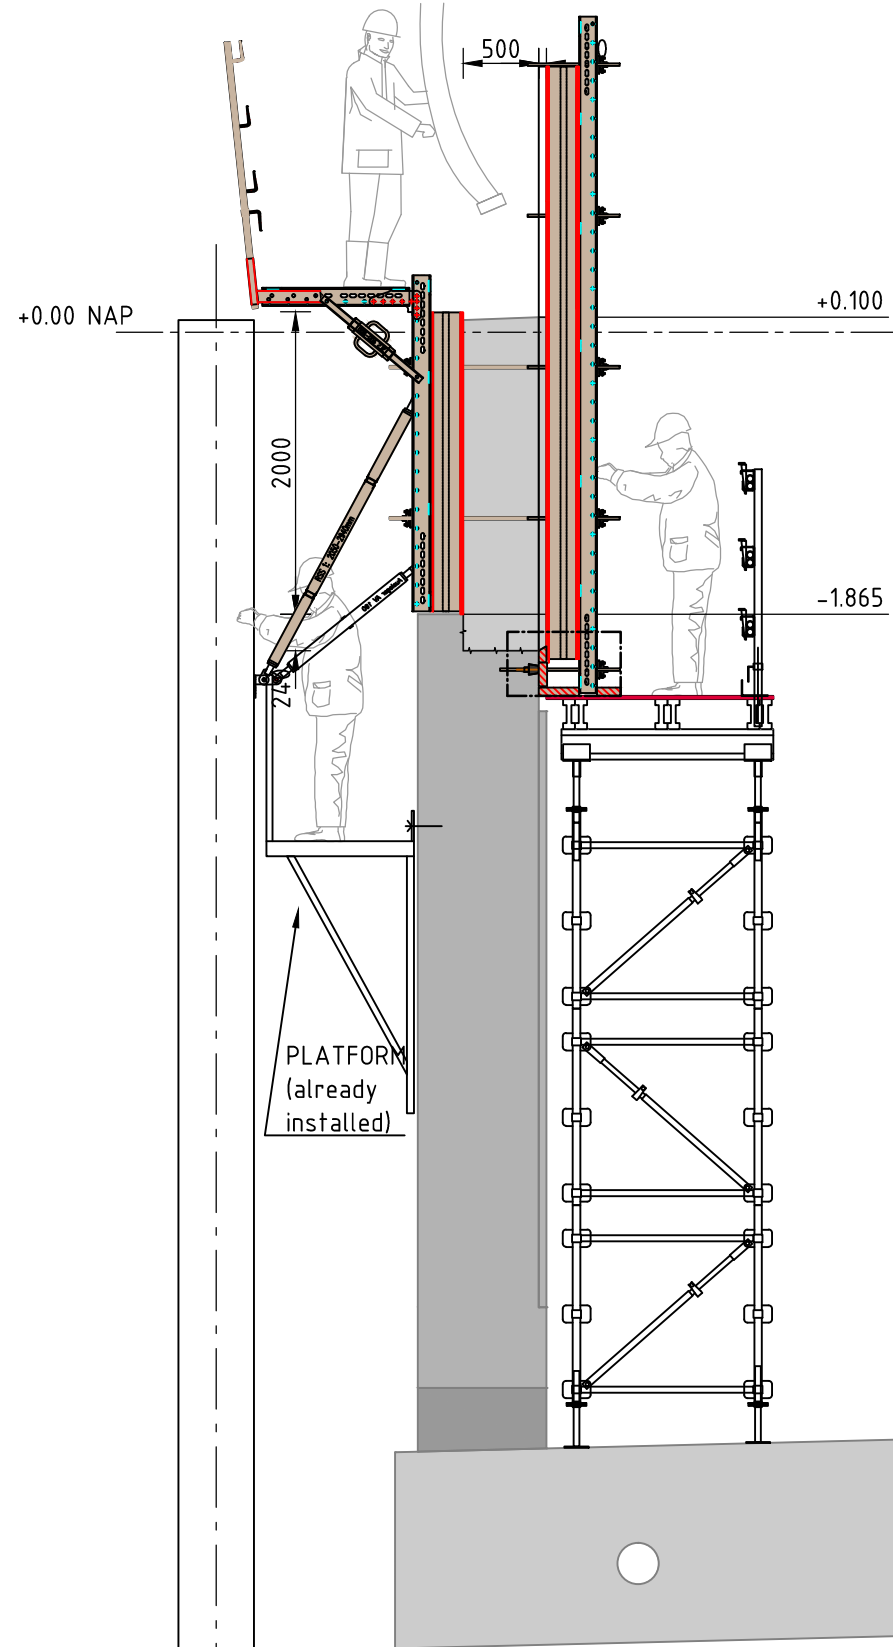

SECTION E-E

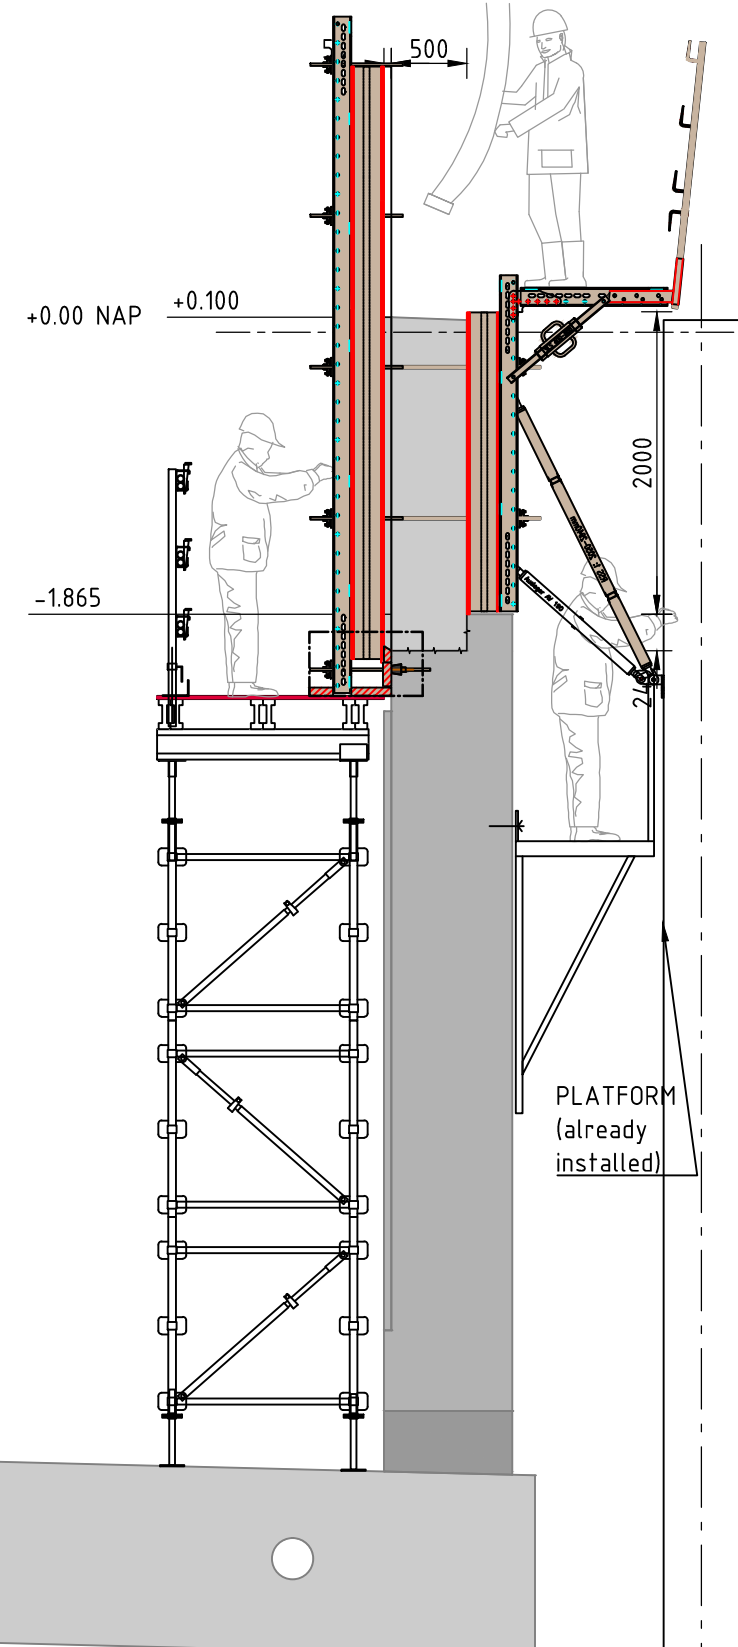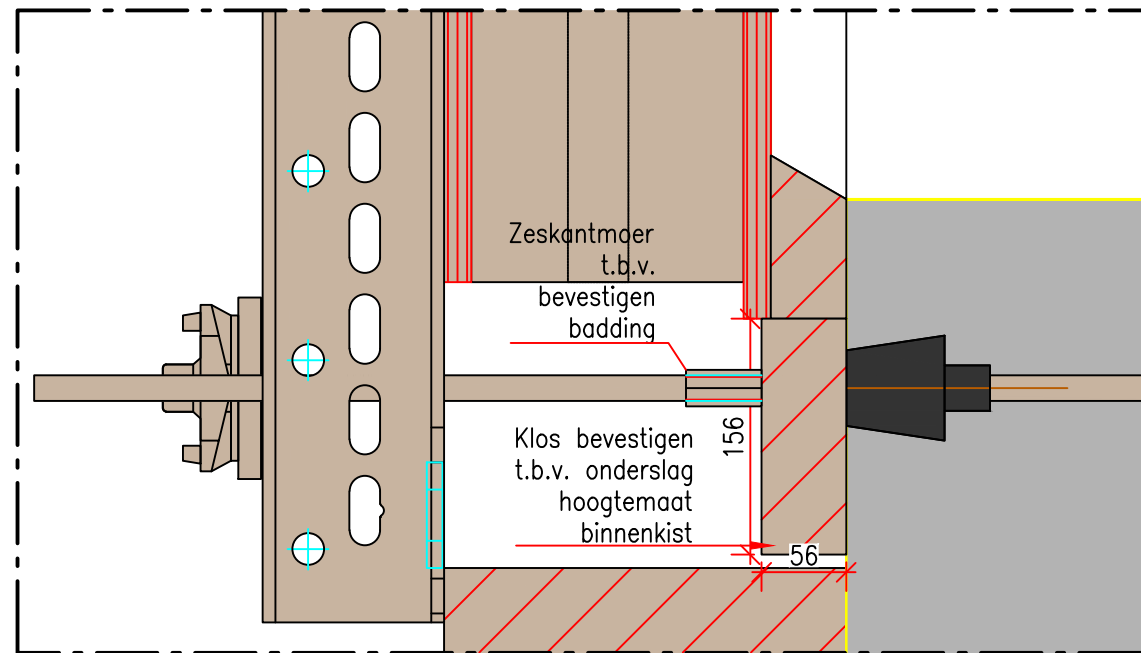

SECTION D-D

Rev	Datum	Tekenaar	Par	Omschrijving	Getekend: P. van Teijlingen	Akk:	Datum: 29-01-2020	Opdrachtnemer:	Opdrachtgever:	Onderdeel:	Documentnummer:		
A	29-01-2020	P. van Teijlingen		Eerste uitgave	Gecontroleerd: J.P. Allain	Akk:	Datum: 29-01-2020			N434 WEST - COMPARTIMENT WG MOOT W30 WESTERN CURVED WALL AQUADUCT	T_5.3.2.05.03_RE_TEK_16805		
					Projectdiscipline: J. Mialon	Akk:	Datum: 29-01-2020				Documentstatus: DEFINITIEF		
					Projectintegraal: H. Jacobs	Akk:	Datum: 29-01-2020	Project: RIJNLANDROUTE	Schaal: zie tek.	Formaat: A3 (297x420)	Contractnr: -	Versie: A	Blad: 5/5
											Programmafase:	Documenttype: A3 boek	Projectnr: -