



BEGANE GROND Schaal 1:100

brandveiligheidsvoorzieningen
incl. indeling restaurant

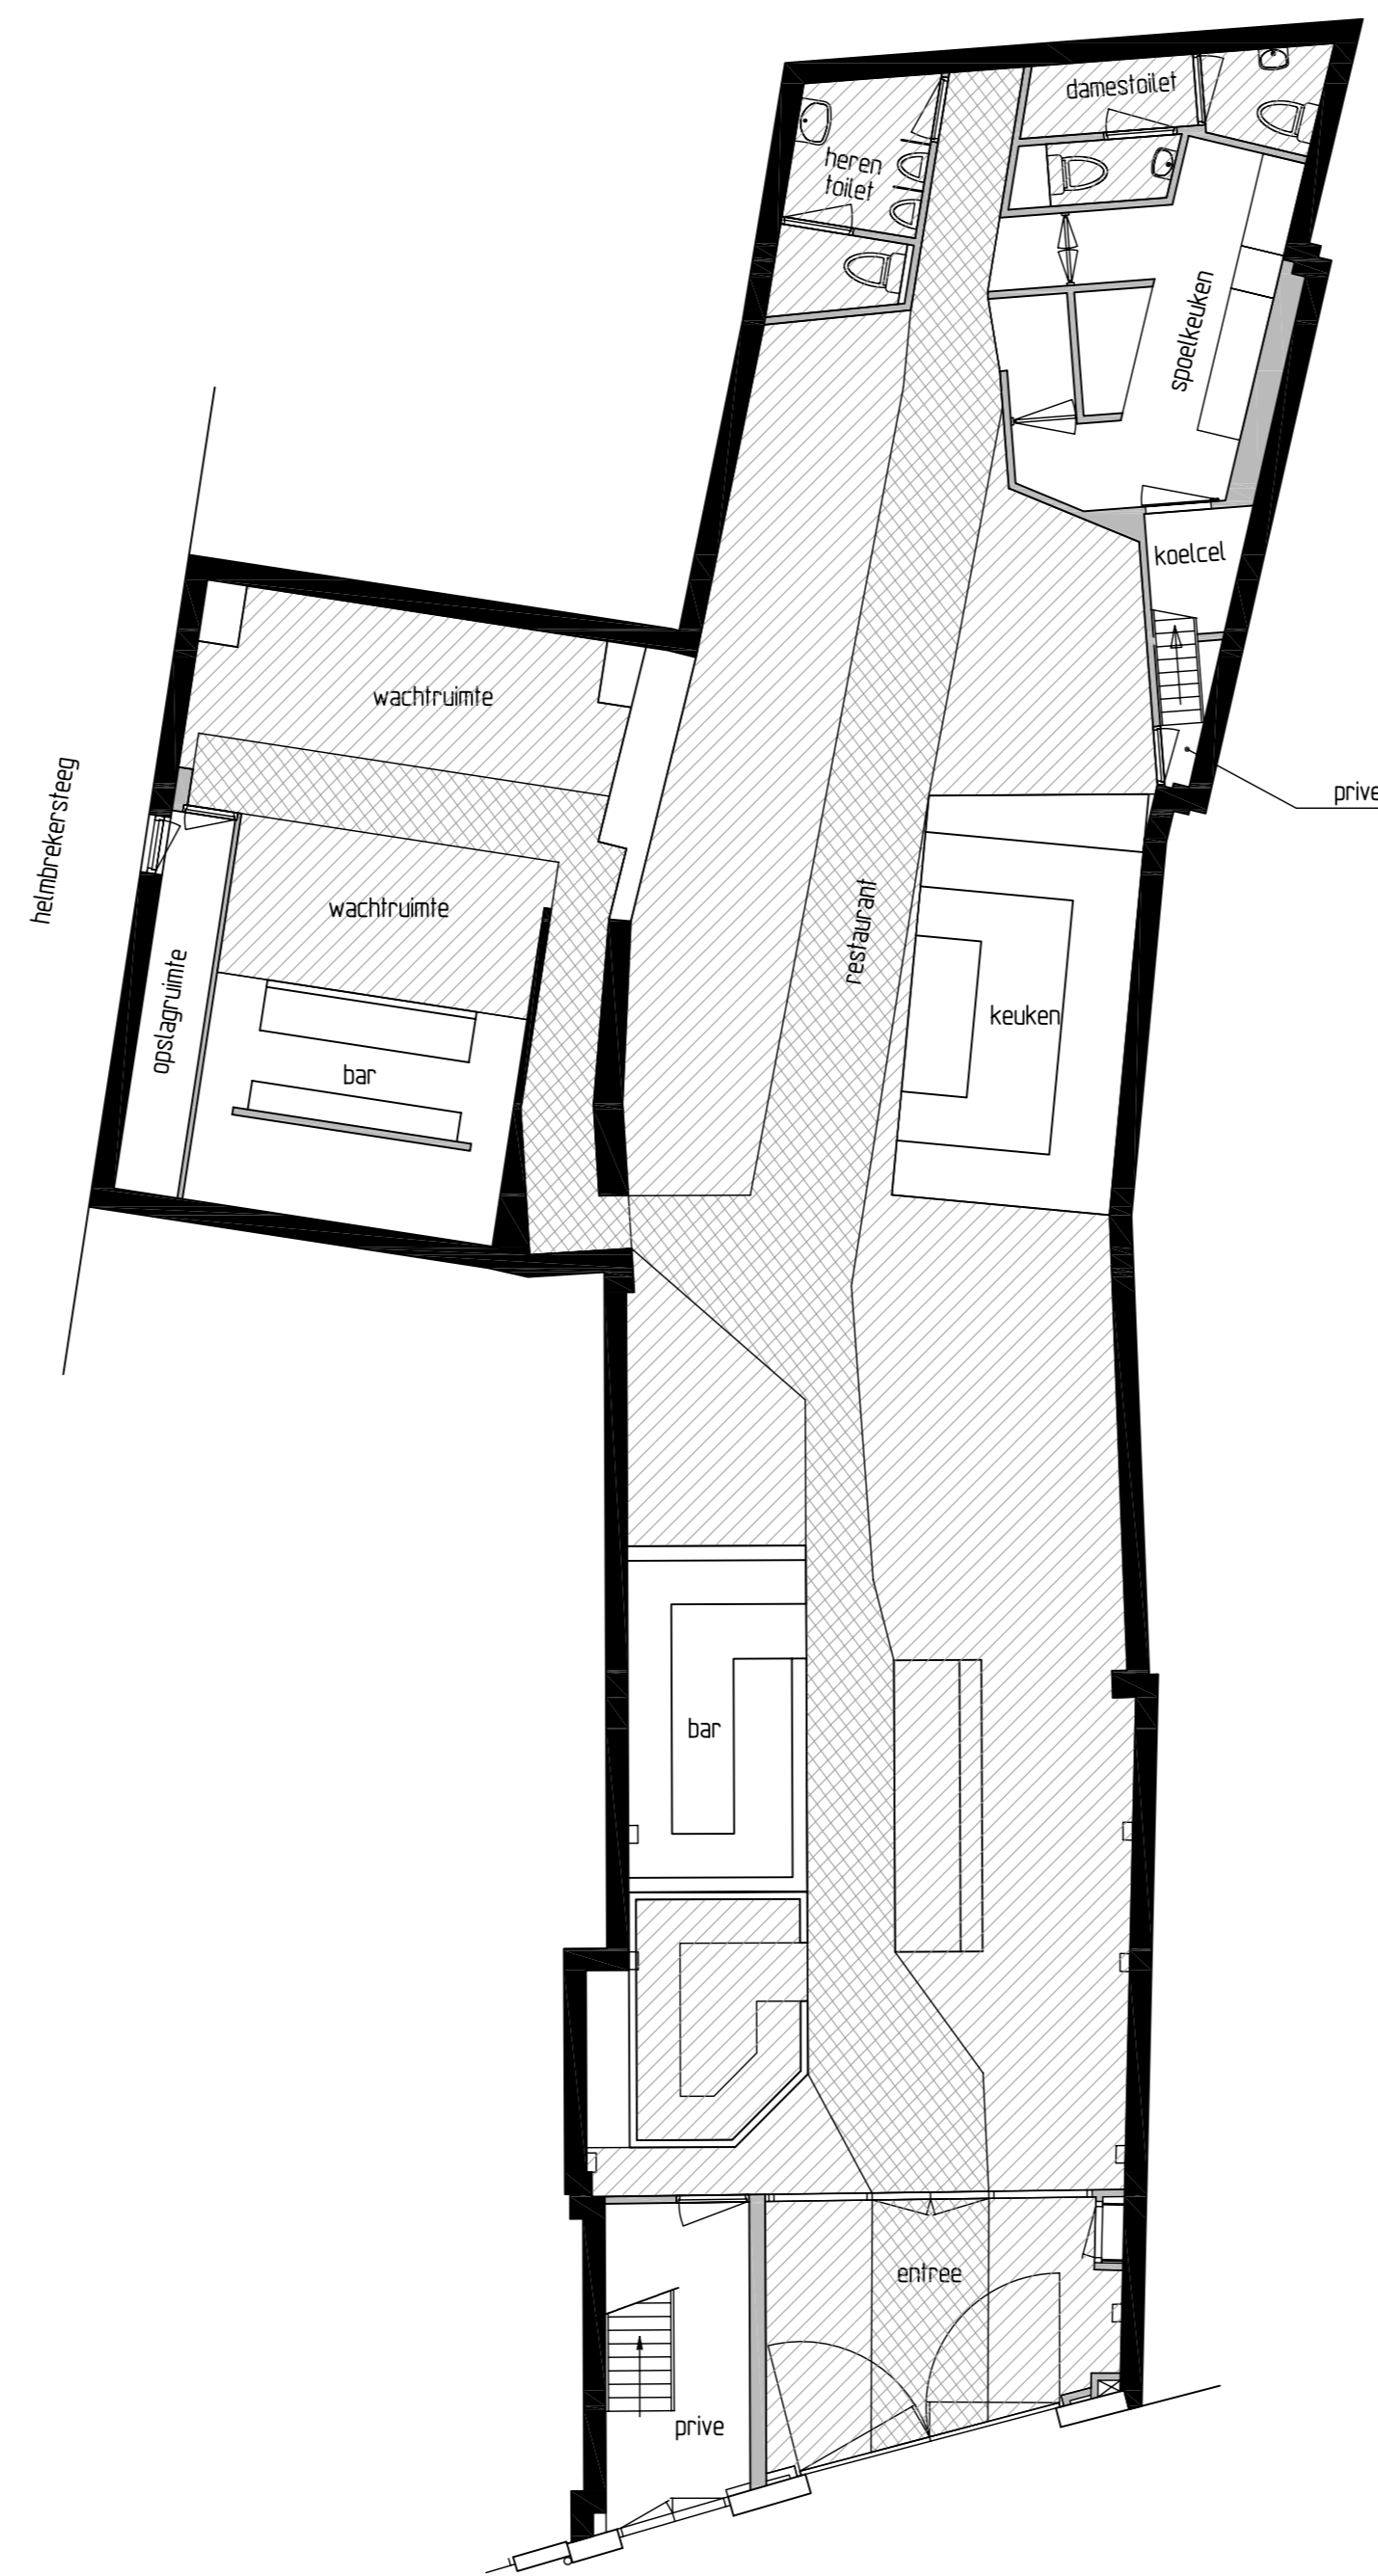

BEGANE GROND Schaal 1:100

vrij te houden gang- en looppaden
vrije vloeroppervlakte publiek

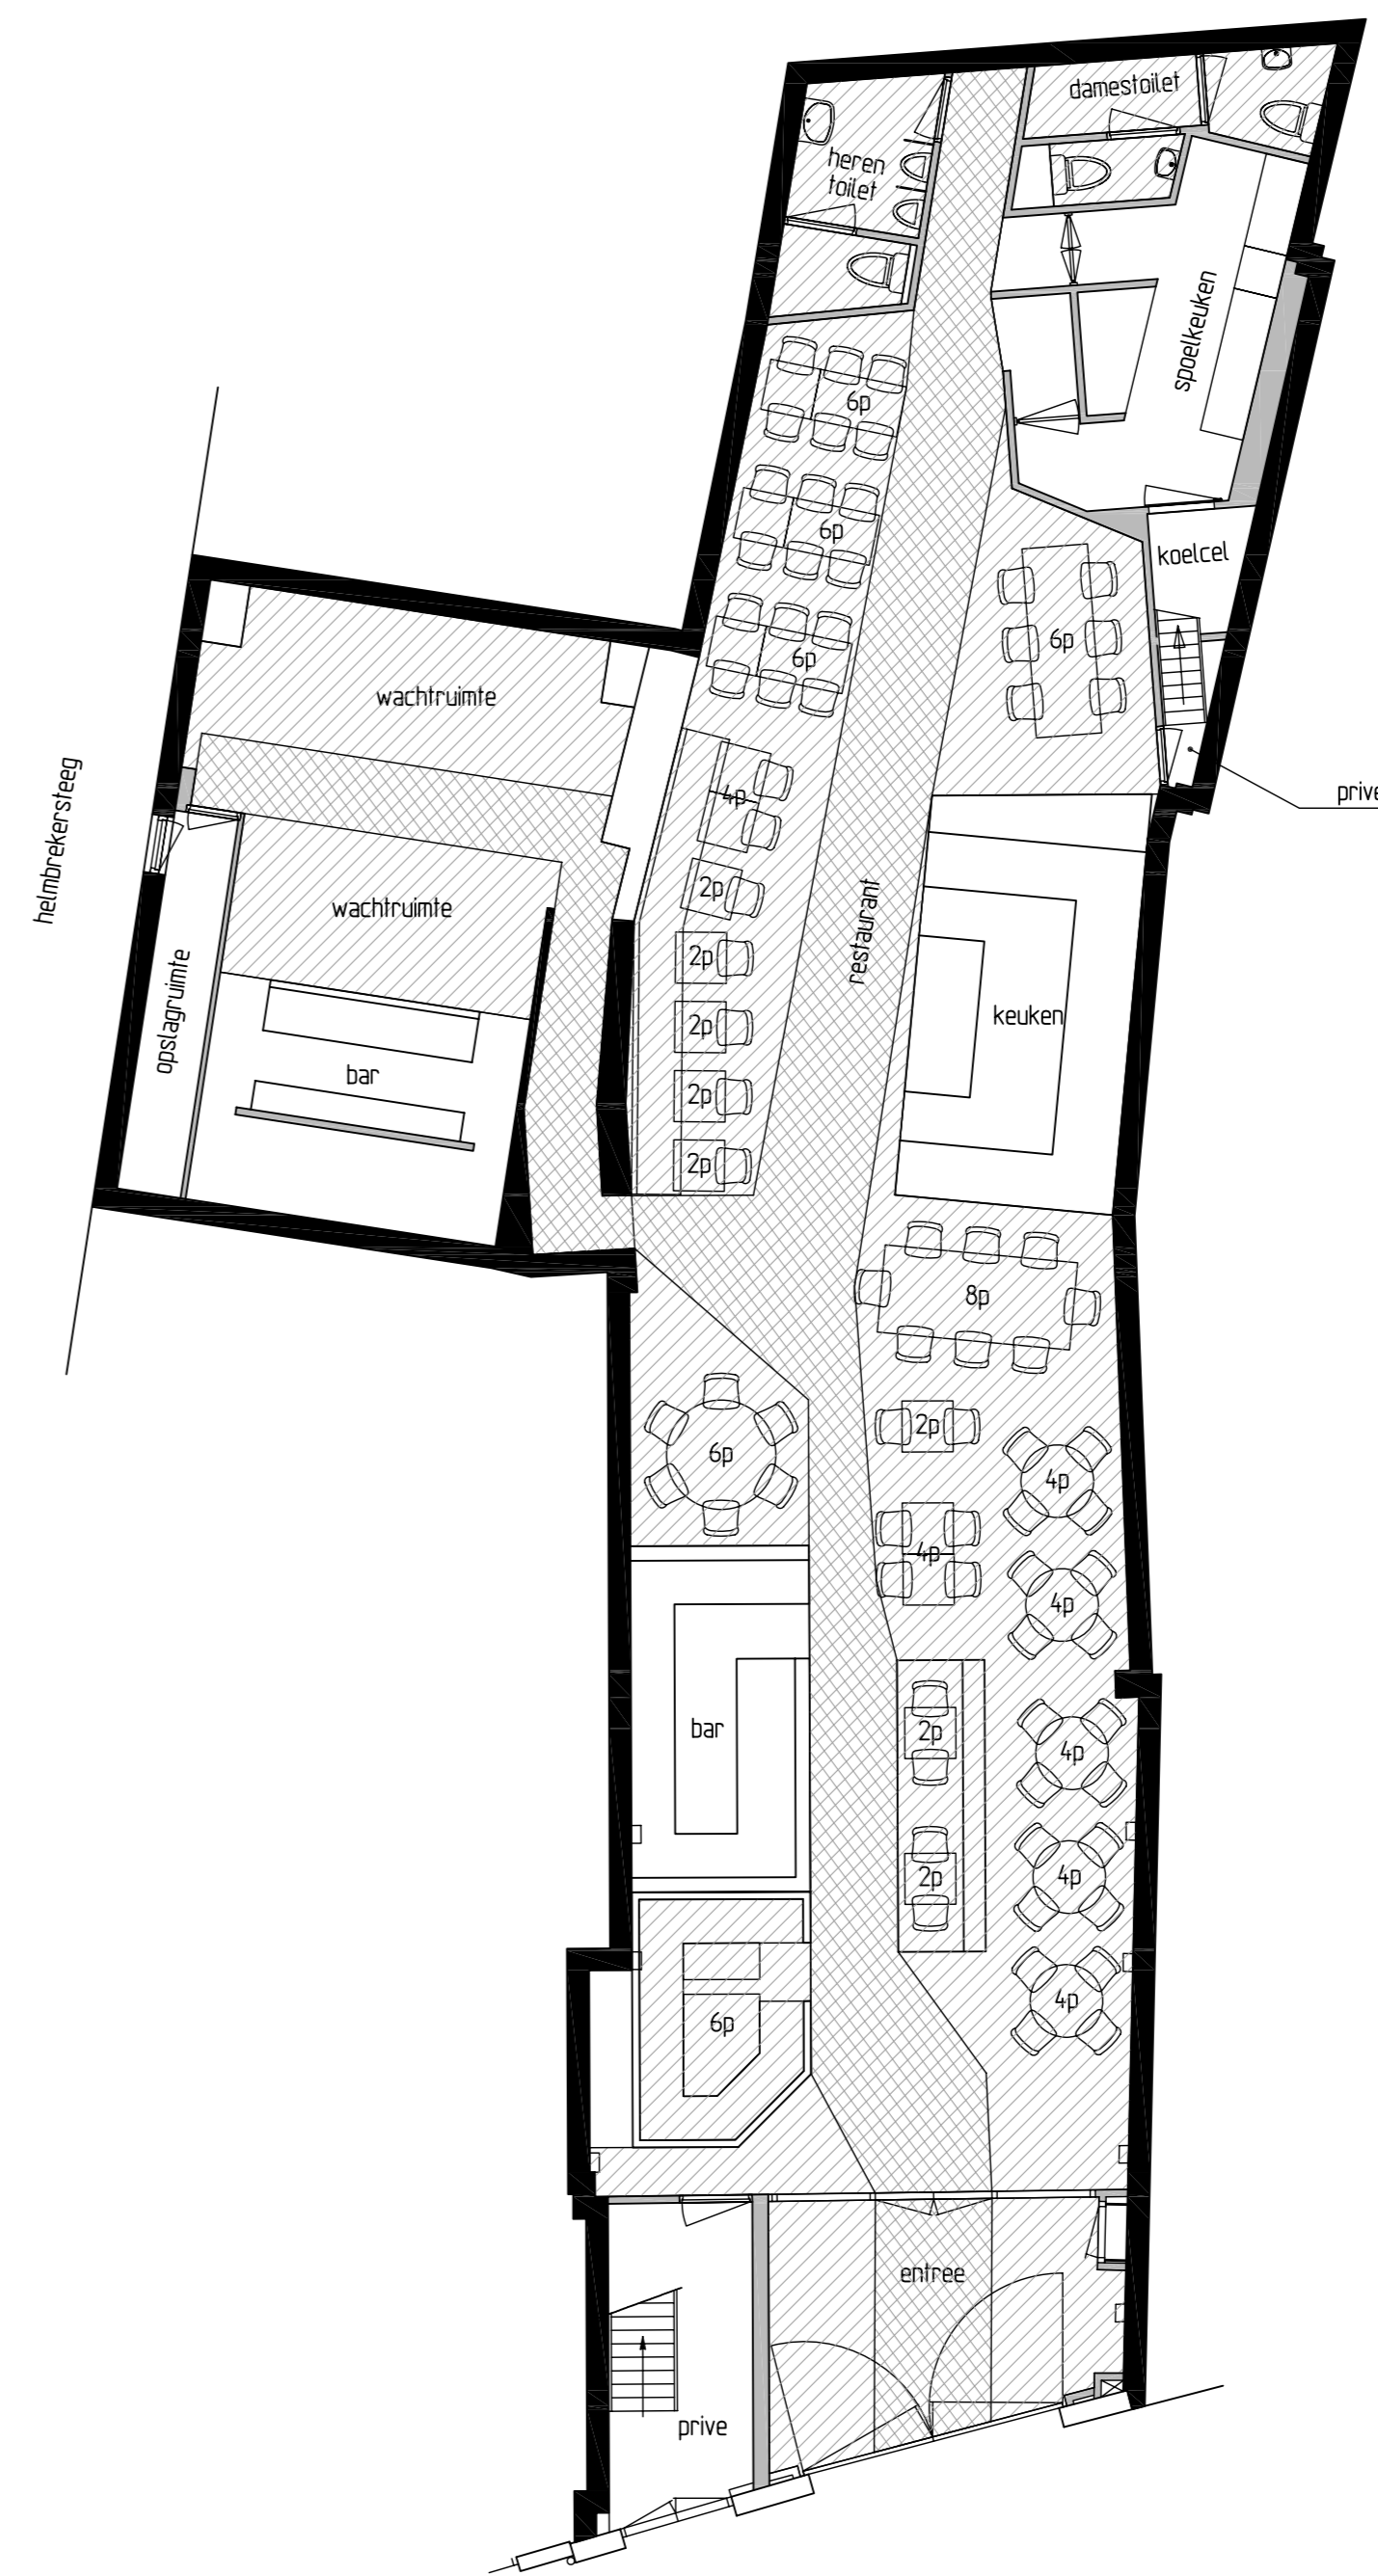

BEGANE GROND Schaal 1:100

vrij te houden gang- en looppaden
vrije vloeroppervlakte publiek
incl. indeling restaurant



situatie
schaal 1:1000

project
Restaurant Lambermons

Spaarne 96, 2011 CL Haarlem
Kadastraal bekend als Sectie D, N° 7575 en
10547 te Haarlem

status

opdrachtgever

Michel Lambermon
Spaarne 96
2011 CL Haarlem

schaal 1:100 formaat A1
bestandsnaam 07004-001_rev0.dwg

getekend P. van Teijlingen controle
datum 21-03-2007 datum

revisie datum omschrijving
0 21-03-2007 eerste uitgave

Renvooi:

Functie bouwwerk: Restaurant
Verwarming: Centrale verwarming dmv
gastofstel

Maximum aantal personen 85 bezoekers
gelijktijdig aanwezig: 10 personeelsleden
95 personen

totaal:

**Technisch Tekenuro
van Teijlingen**
Voor Maatwerk in CAD

Kantoor 10 t: 0252-37 76 79
2211 MX Noordwijkerhout m: 06-5100 2712
www.triple-1.nl e: info@triple-1.nl

titel

OVERZICHT t.b.v. BRANDWEER

tekening nummer blad revisie
07.004-001 1 00