





voorzijde - nieuw
Schaal 1:100

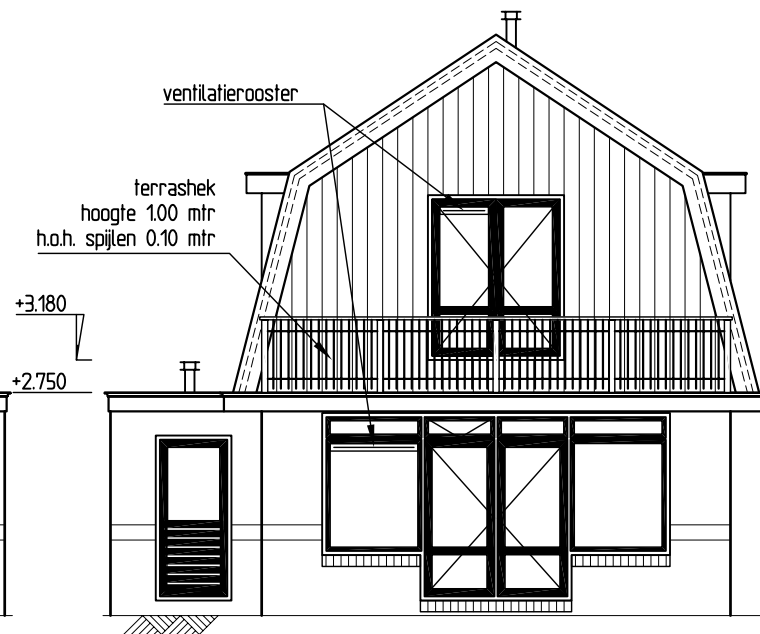


achterzijde - nieuw
Schaal 1:100



langsdoorsnede - nieuw
Schaal 1:100

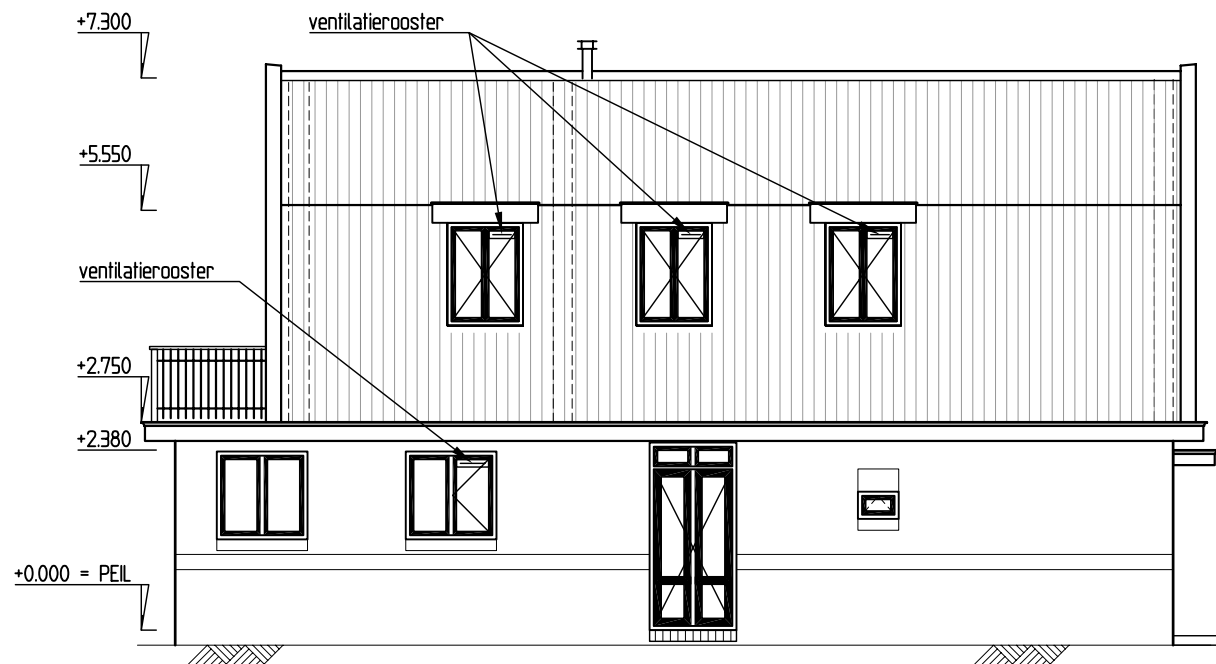

linkerzijde - nieuw
Schaal 1:100

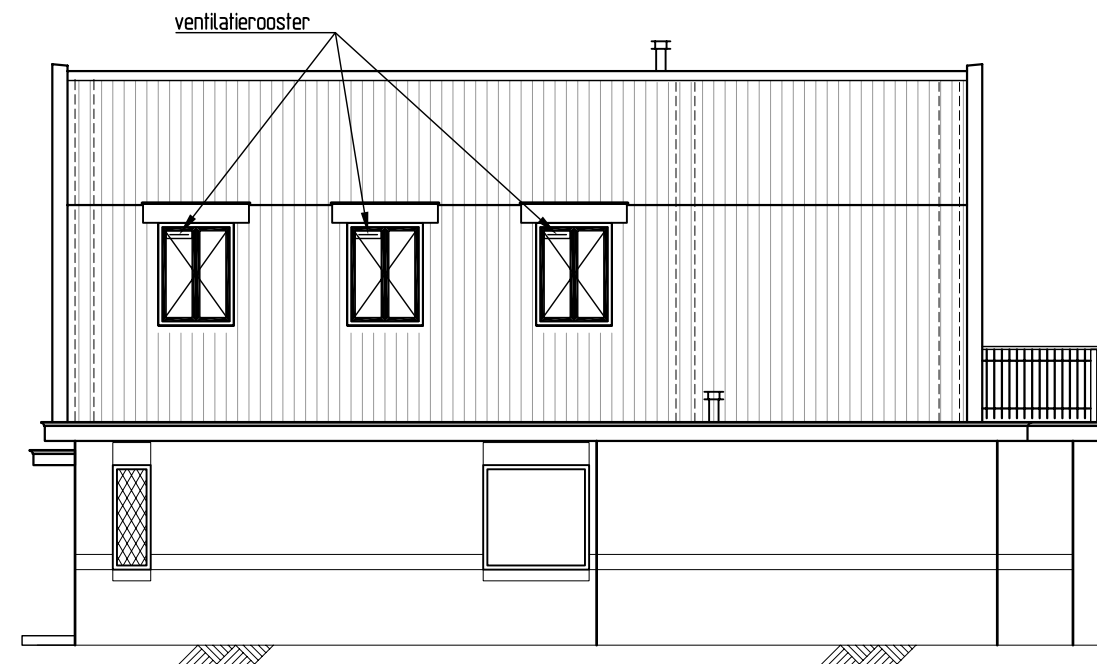

rechterzijde - nieuw
Schaal 1:100

- Renvooi:
- | | | |
|---------------------|------------------|-----------------------------|
| - achtergevel BG: | gemetselde steen | kleur als bestaand |
| - achtergevel Verd: | rabatdelen | groen als bestaand |
| - kozijnen: | hout FSC keur | creme en groen als bestaand |
| - boeidelen: | hout FSC keur | creme en groen als bestaand |
| - balkonhek: | hout FSC keur | creme en groen als bestaand |
| - dakpannen: | als bestaand | oranje als bestaand |

Technisch Tekentburo van Teijlingen
Voor Maatwerk in CAD

Kamille 10
2211 MX Noordwijkerhout
www.triple-t.nl

t: 0252-37 76 79
m: 06-5100 2712
e: info@triple-t.nl

titel	vergunningstekening	
tekening nummer	blad	revisie