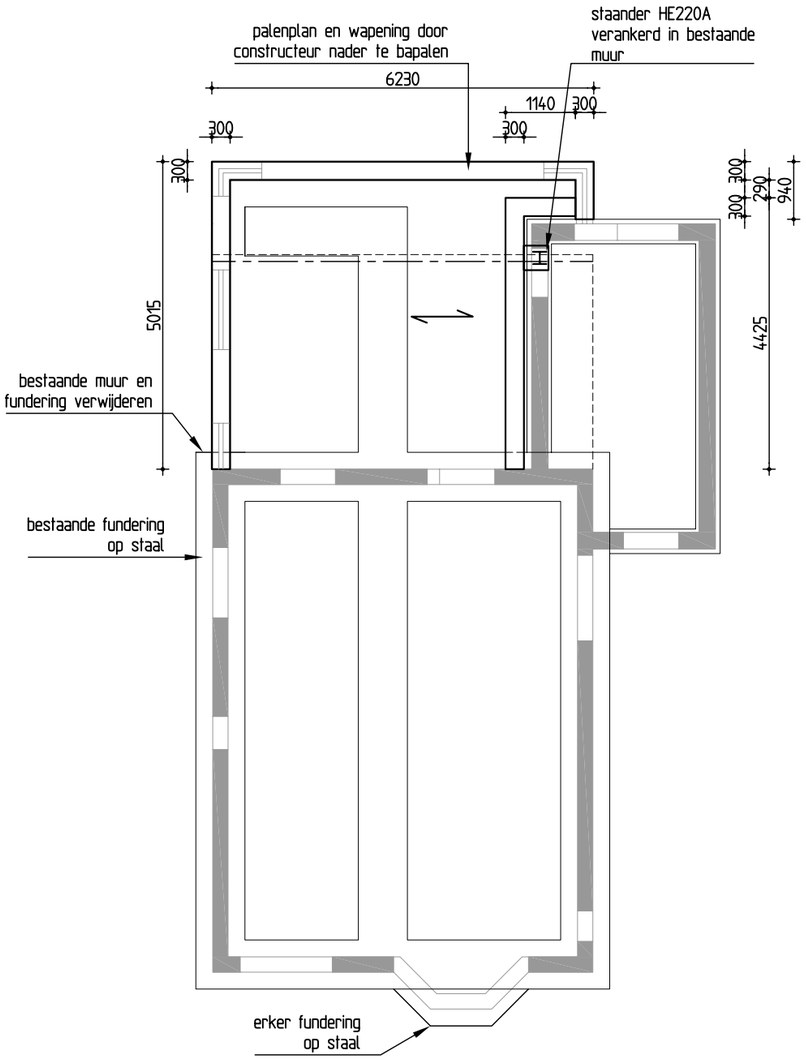

fundering
Schaal 1:100

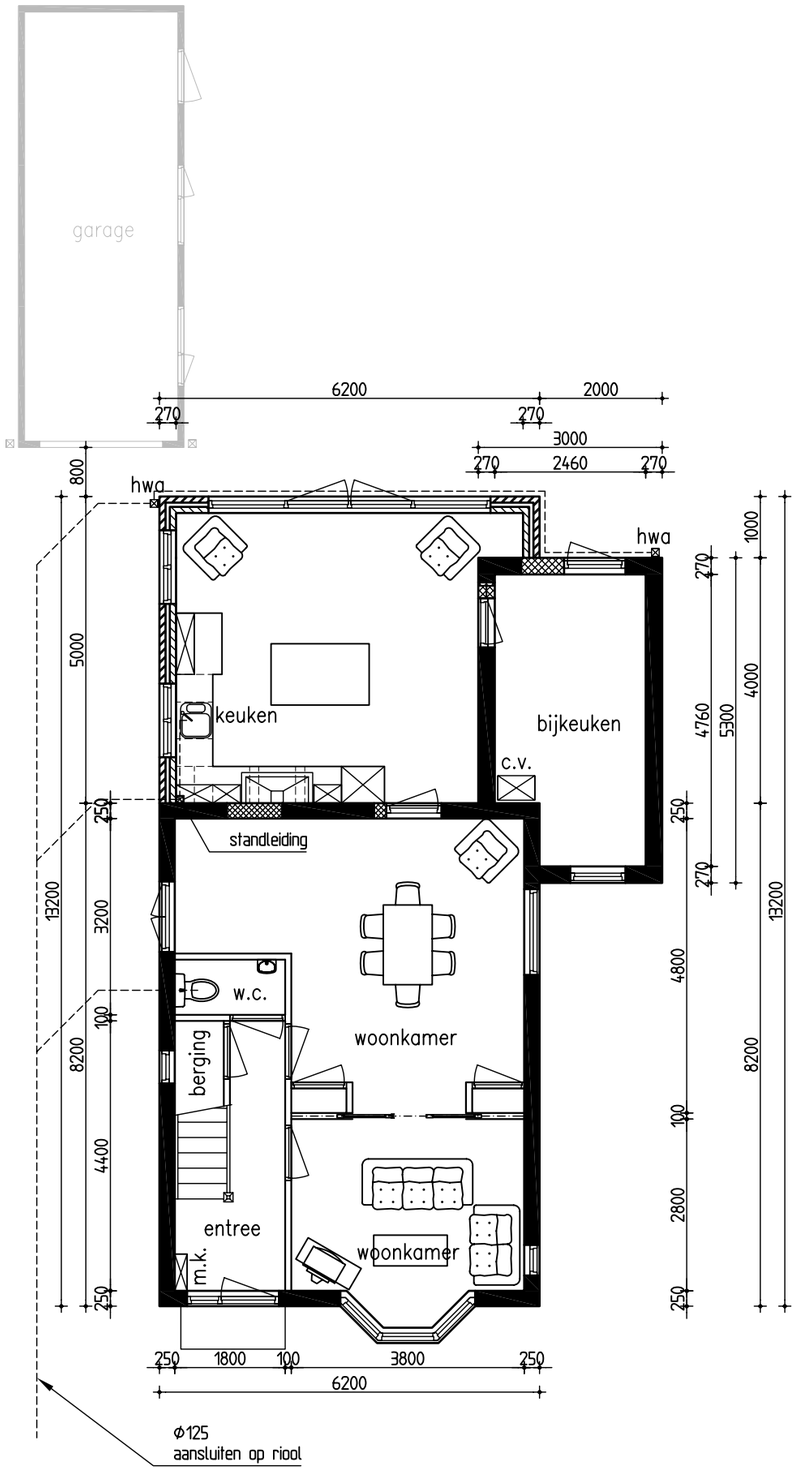

begane grond - nieuw
Schaal 1:100

Technisch Tekenburo van Teijlingen
Voor Maatwerk in CAD
Kamille 10
2211 MX Noordwijkerhout
www.triple-t.nl
t: 0252-37 76 79
m: 06-5100 2712
e: info@triple-t.nl

titel
vergunningstekening
tekening nummer | blad | revisie