


eerste verdieping - nieuw  
Schaal 1:100

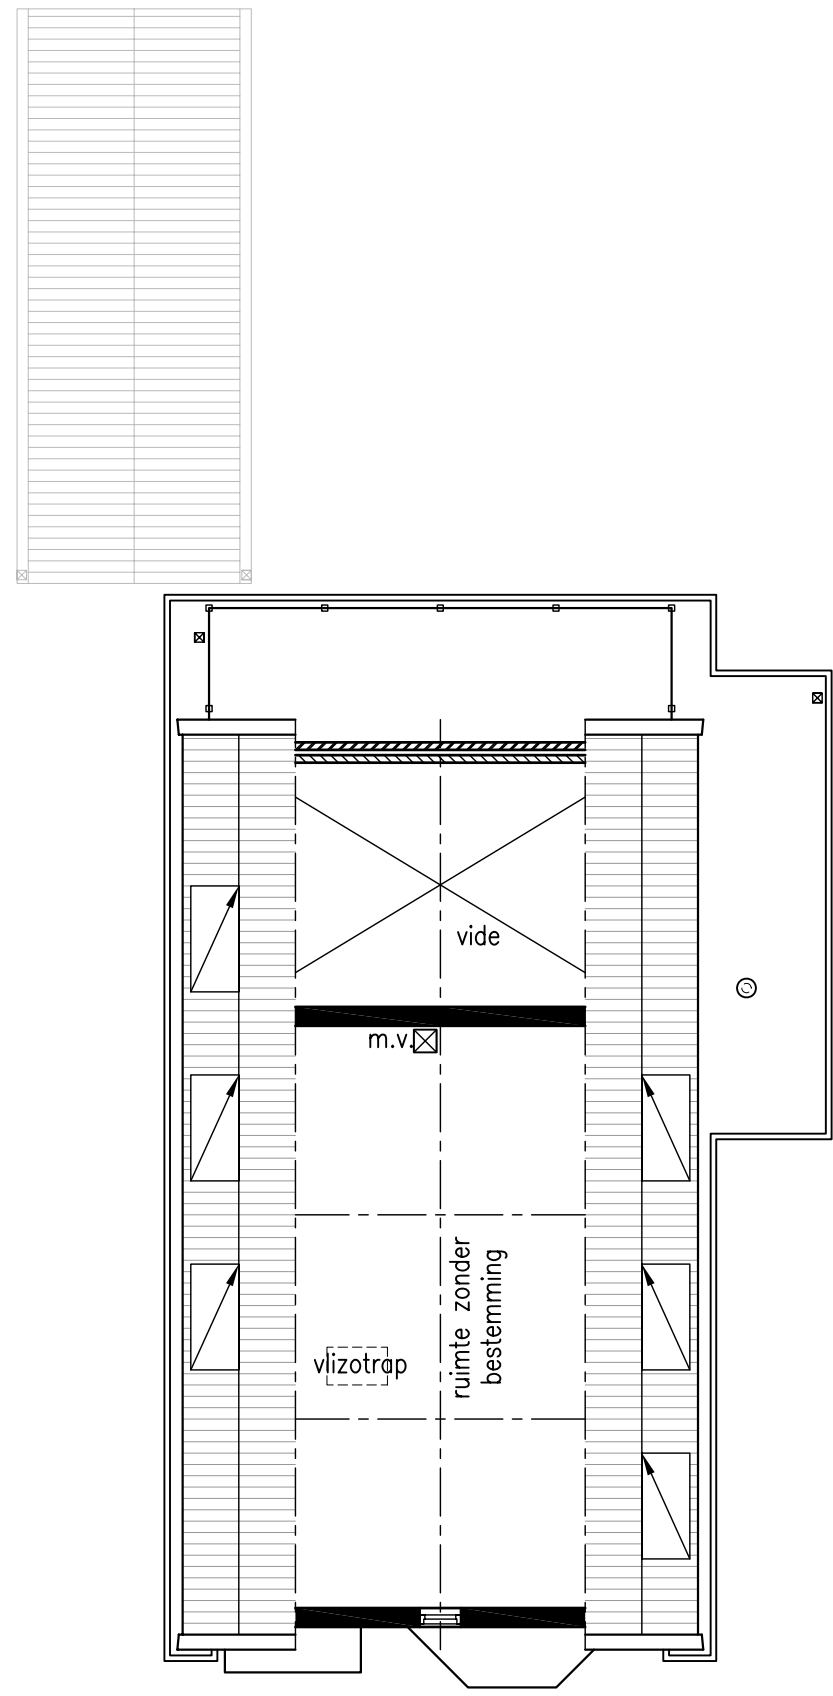

zolder - nieuw  
Schaal 1:100

**Technisch Tekenuro  
van Teijlingen**  
Voor Maatwerk in CAD

Kamille 10 t: 0252-37 76 79  
2211 MX Noordwijkerhout m: 06-5100 2712  
www.triple-t.nl e: info@triple-t.nl

|                 |                     |
|-----------------|---------------------|
| titel           | vergunningstekening |
| tekening nummer | blad revisie        |